


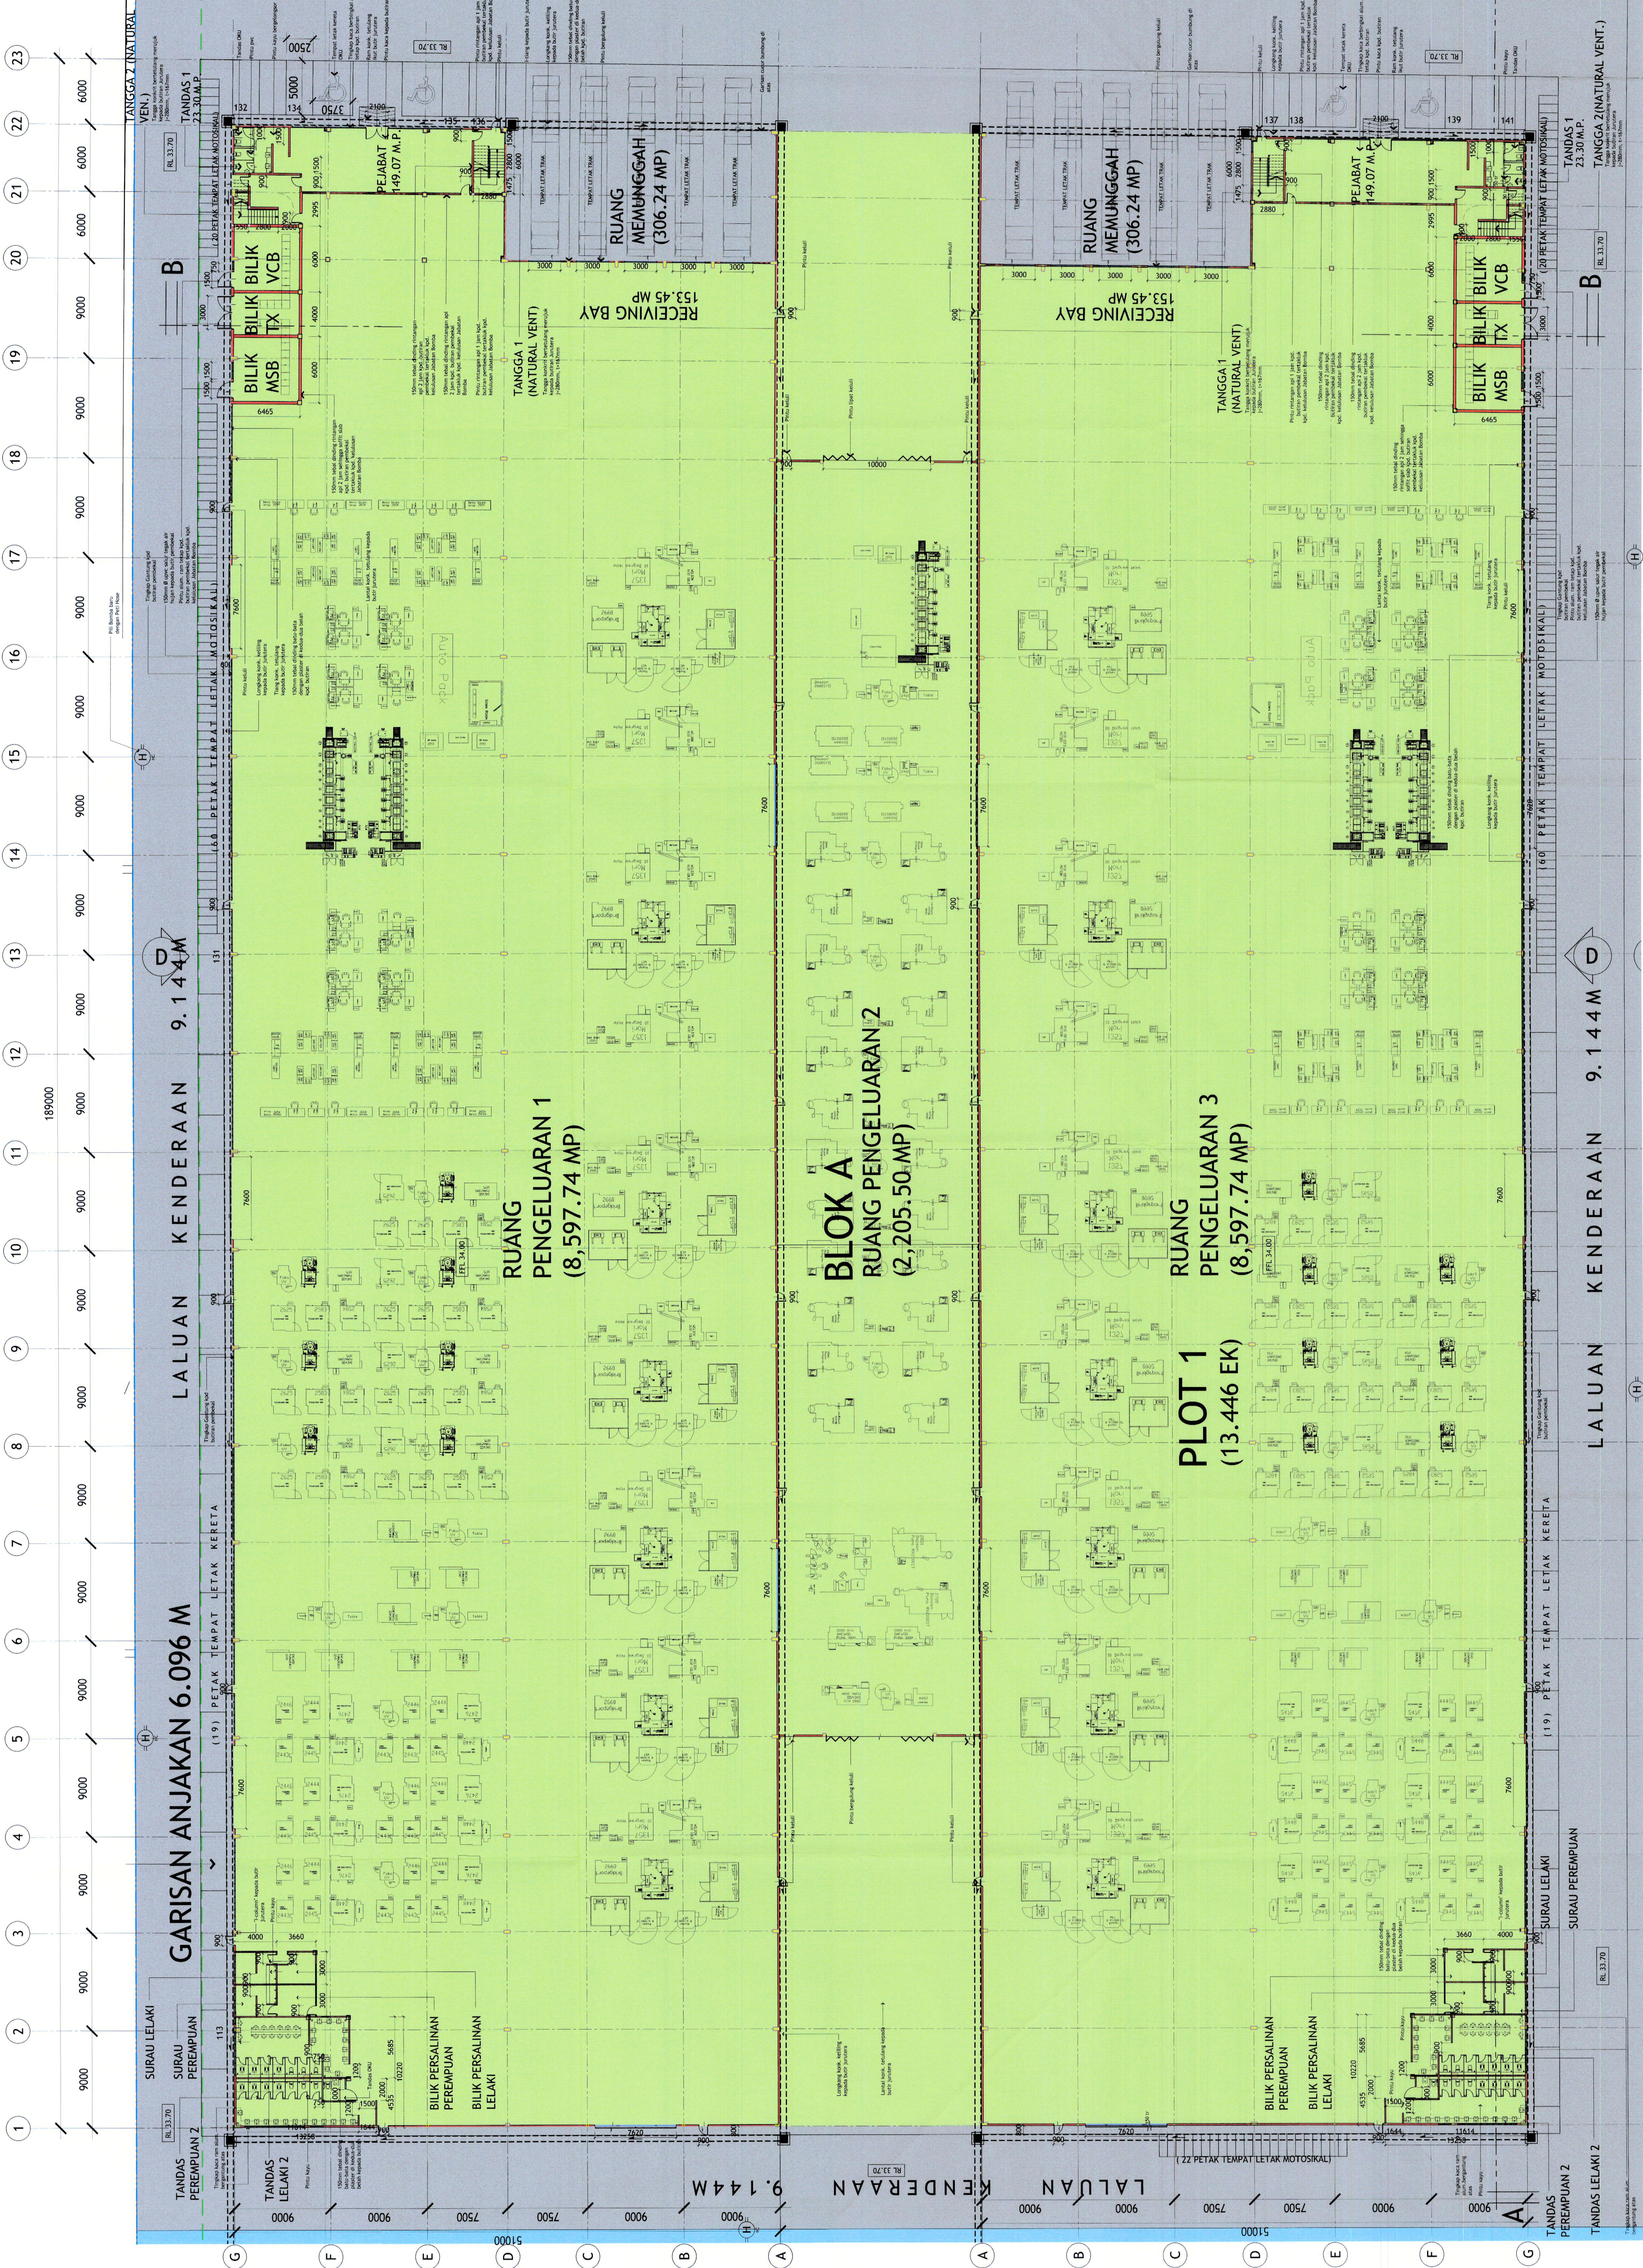

PELAN LANTAI TINGKAT BAWAH (BLOK A)

SCALE 1 : 300