


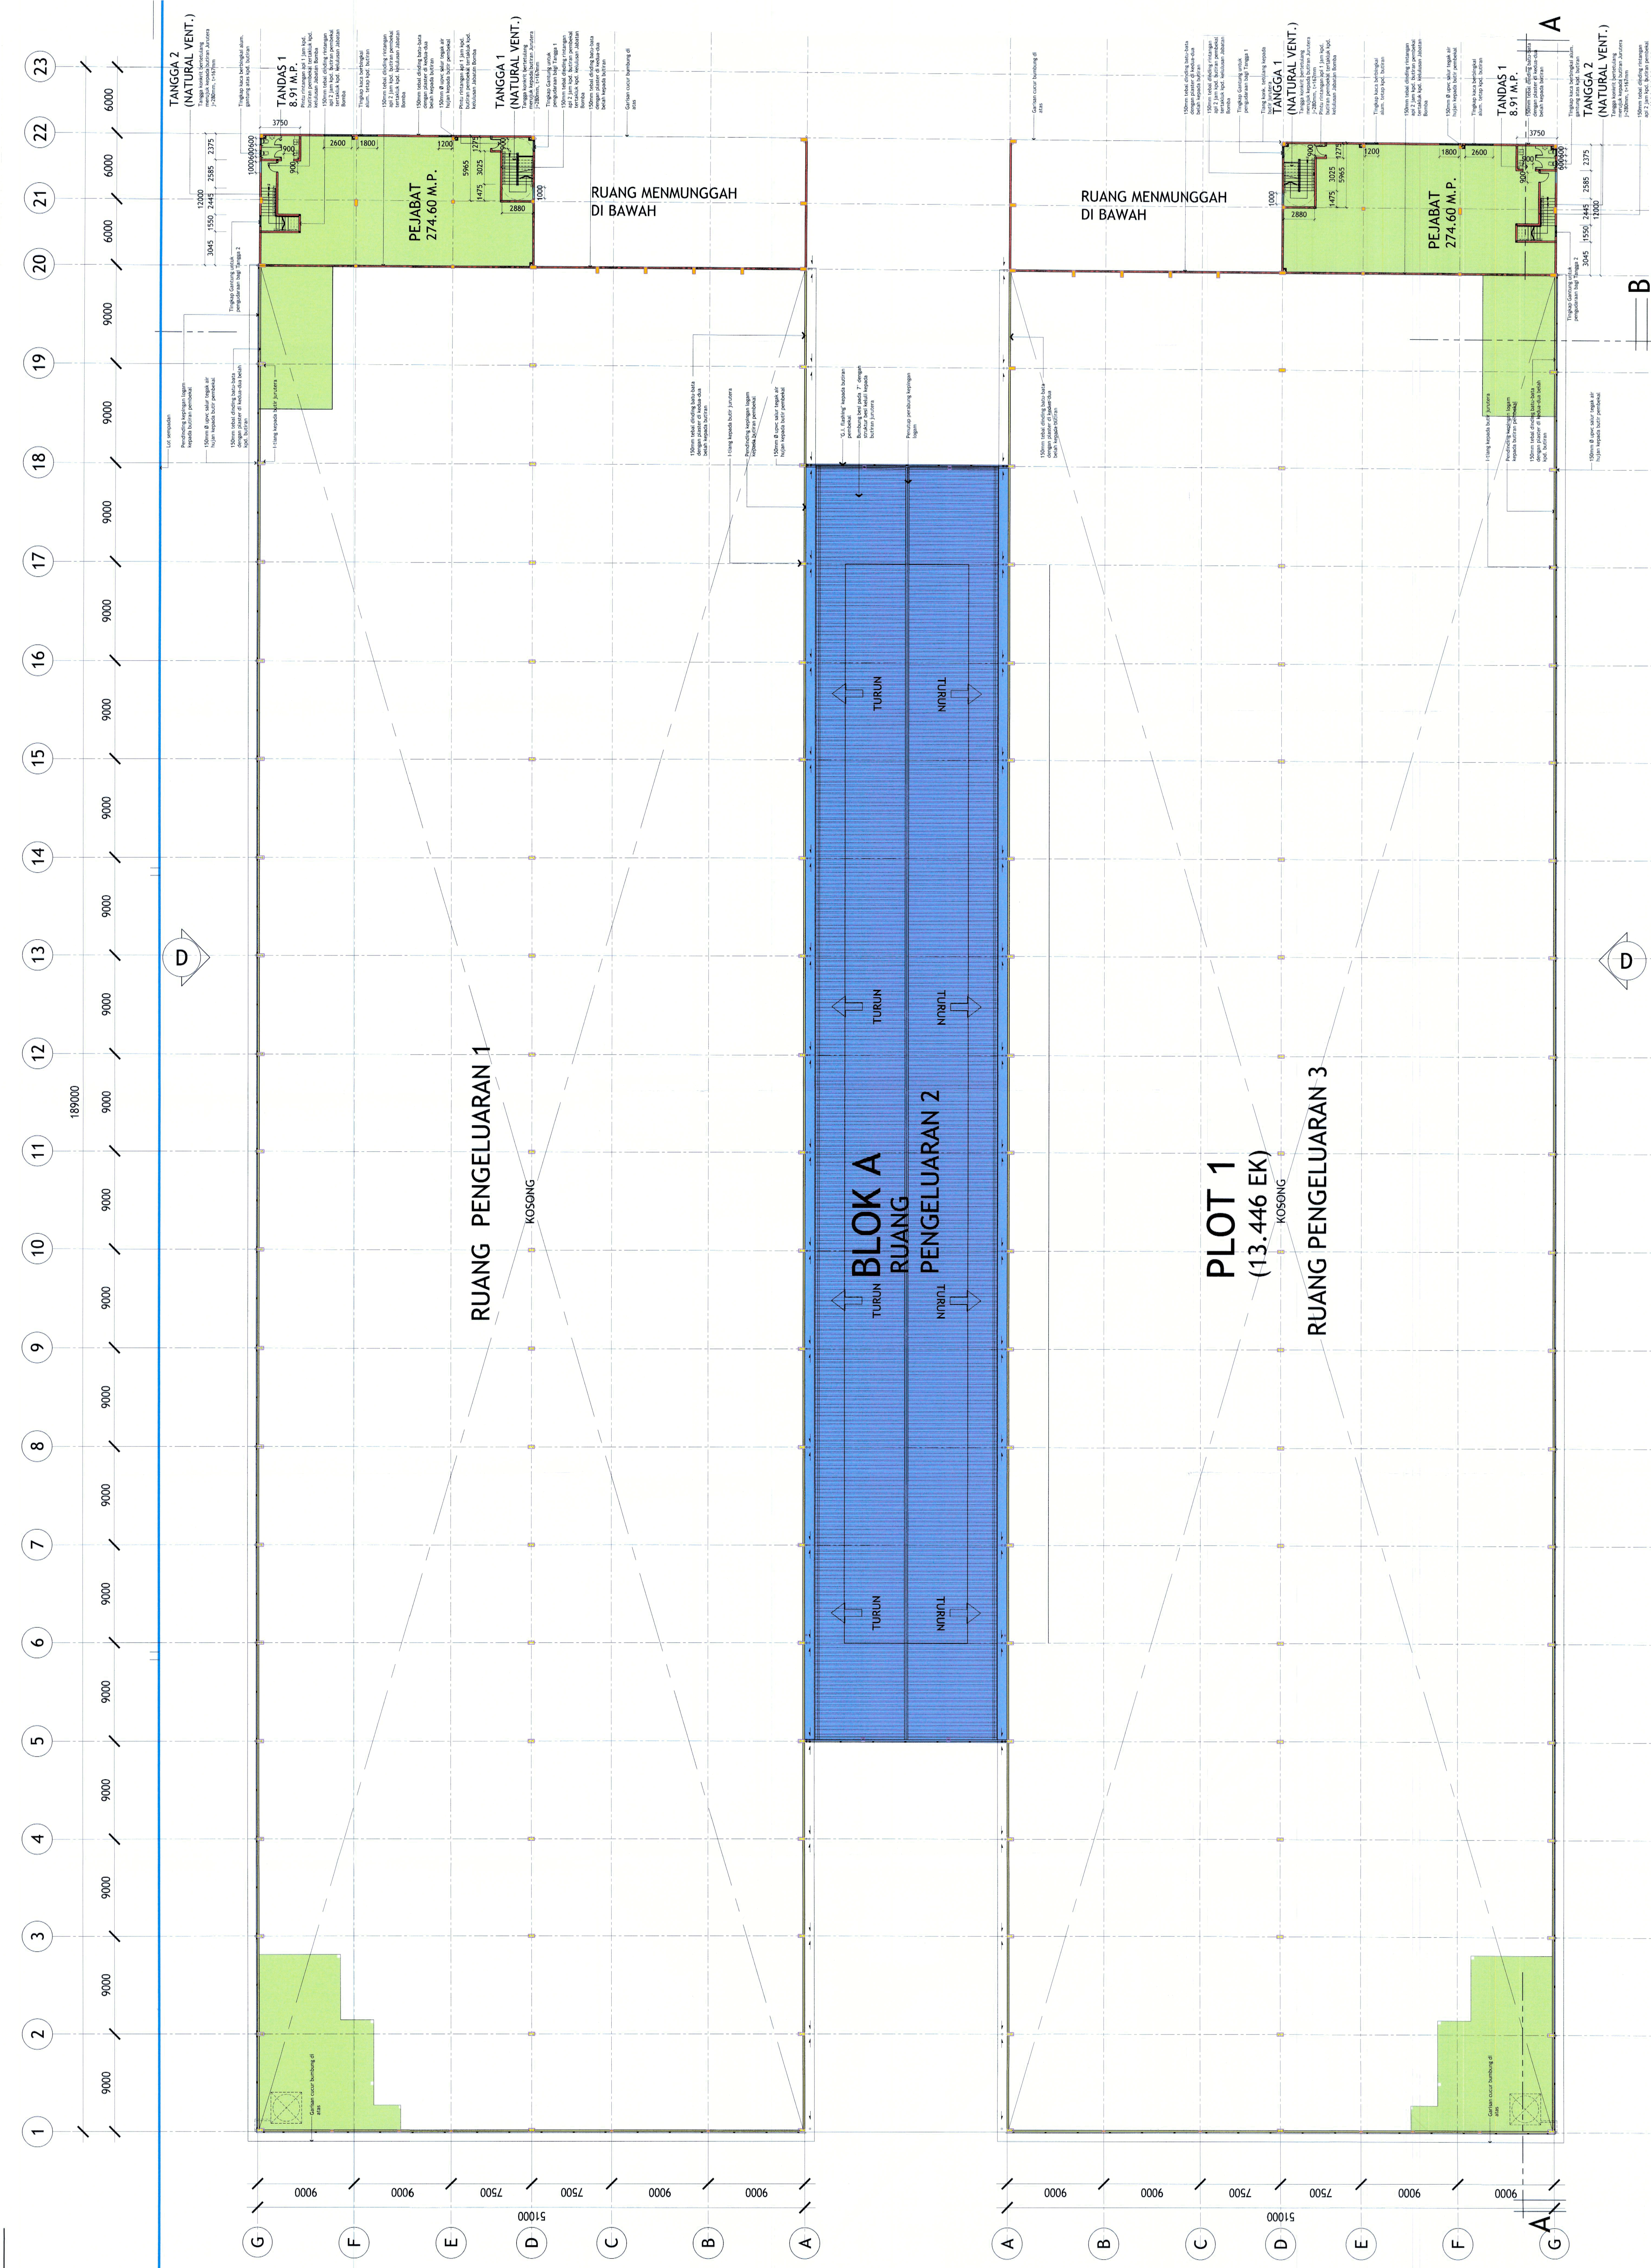

PELAN LANTAI TINGKAT SATU (BLOK A)
SCALE 1 : 300